Vermessungs- und Katasterverwaltung Schleswig - Holstein

Auszug aus dem Liegenschaftskataster
- Flurkarte -

Maßstab: 1:500, (entstanden aus Rahmenkarte 1 : 500)
Gemeinde: Kiel, Landeshauptstadt
Gemarkung: Suchsdorf
Flur: 1 Flurstucknummer: 33 / 95 u.a.

Datum: 03.08.2000

Katasteramt Kiel
Mercatorstraße 5

24106 Kiel

Tel: 0431-3830
Fax: 0431-3832190

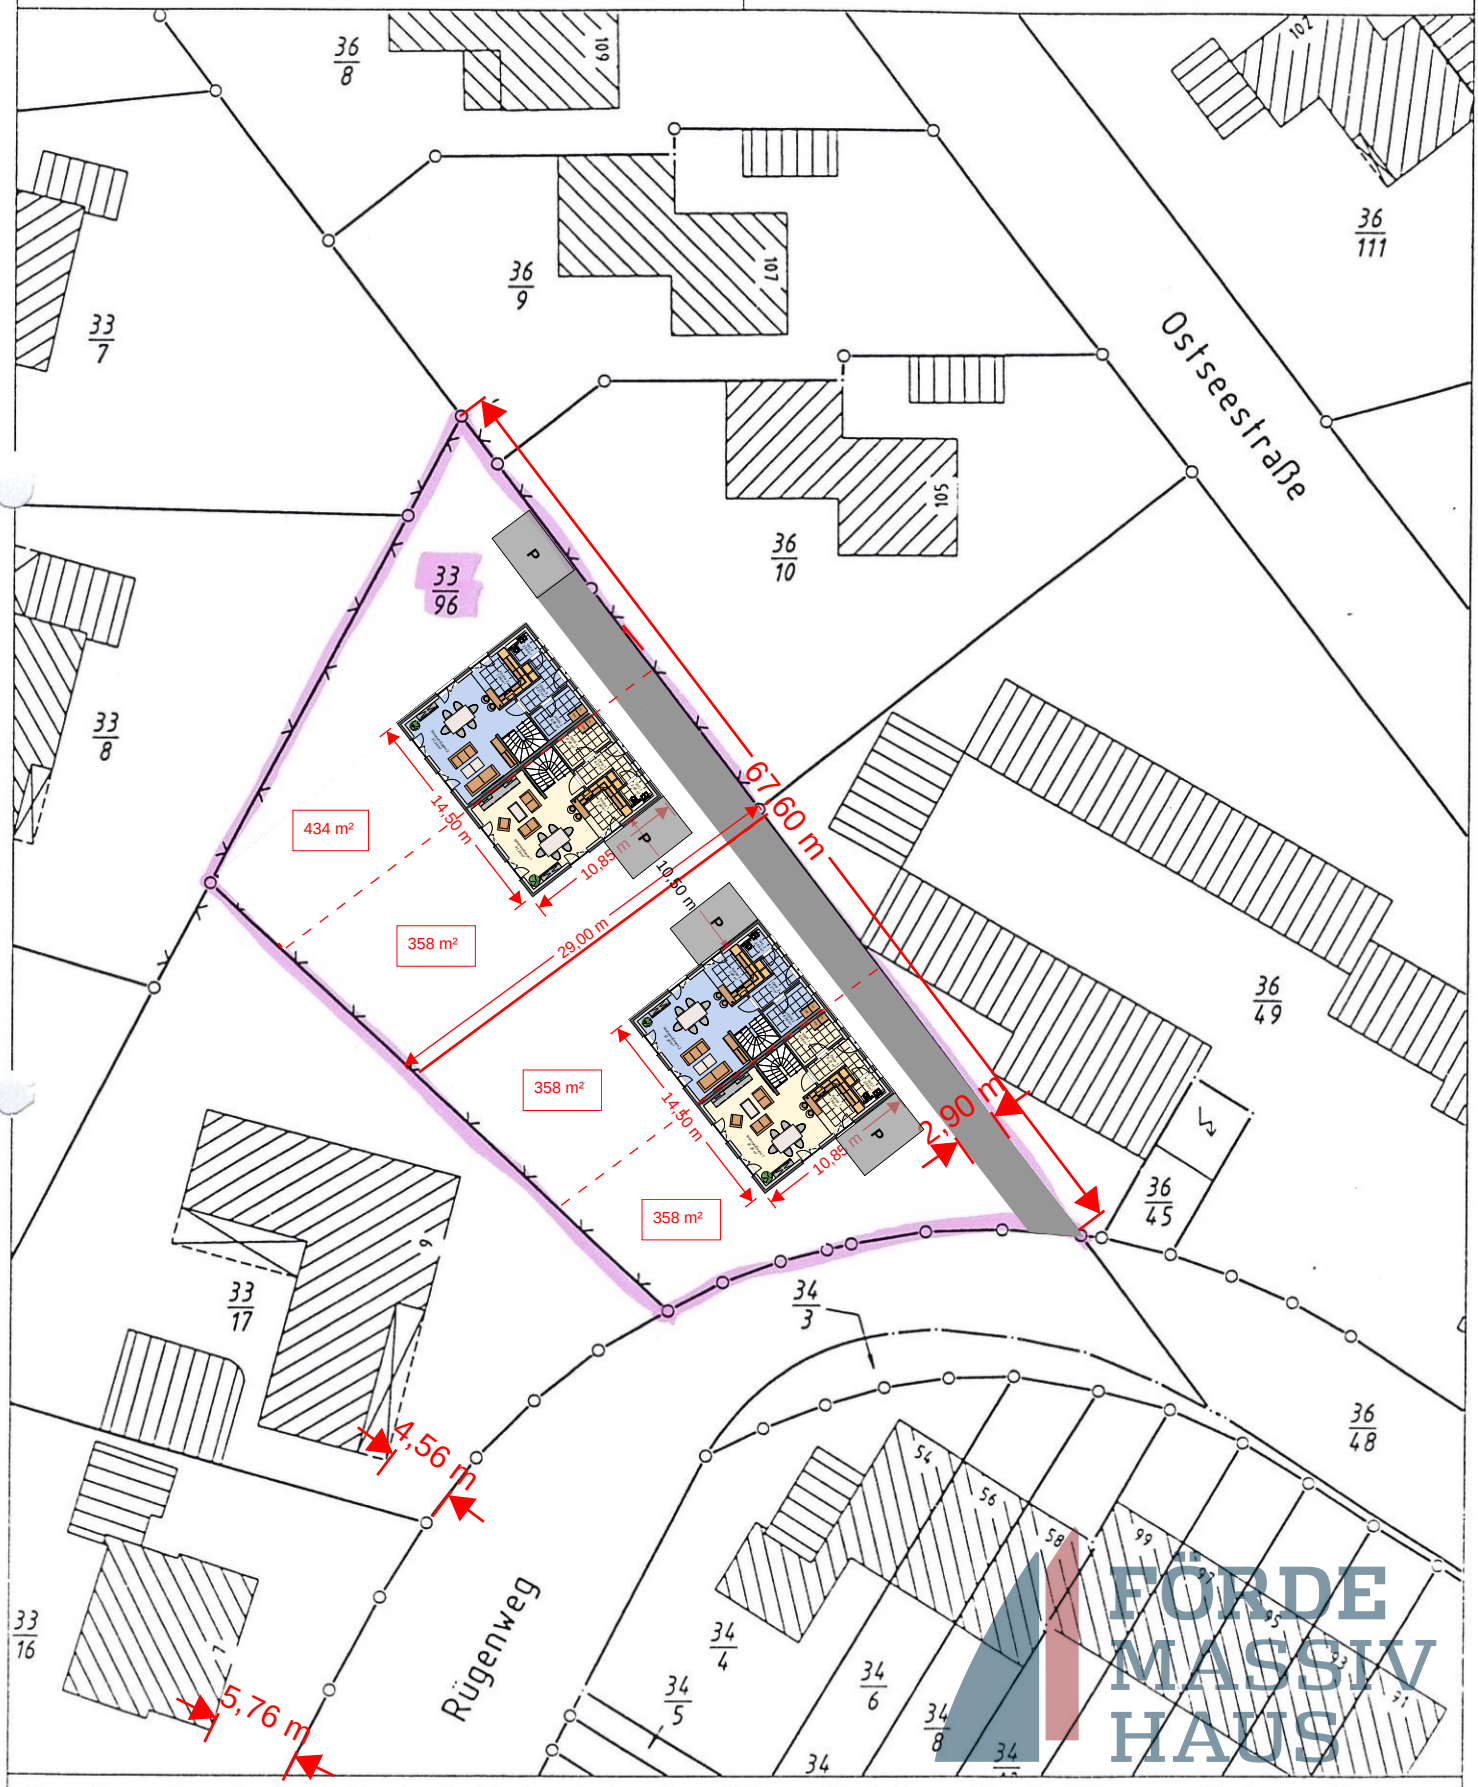

Dieser Auszug ist maschinell erstellt und wird nicht unterschrieben. Vervielfältigung, Umarbeitung und Veröffentlichung nur mit Zustimmung der ausstellenden Behörde oder zum eigenen Gebrauch (§9 Vermessungs- und Katastergesetz i.d.F. vom 29.06.1982).